
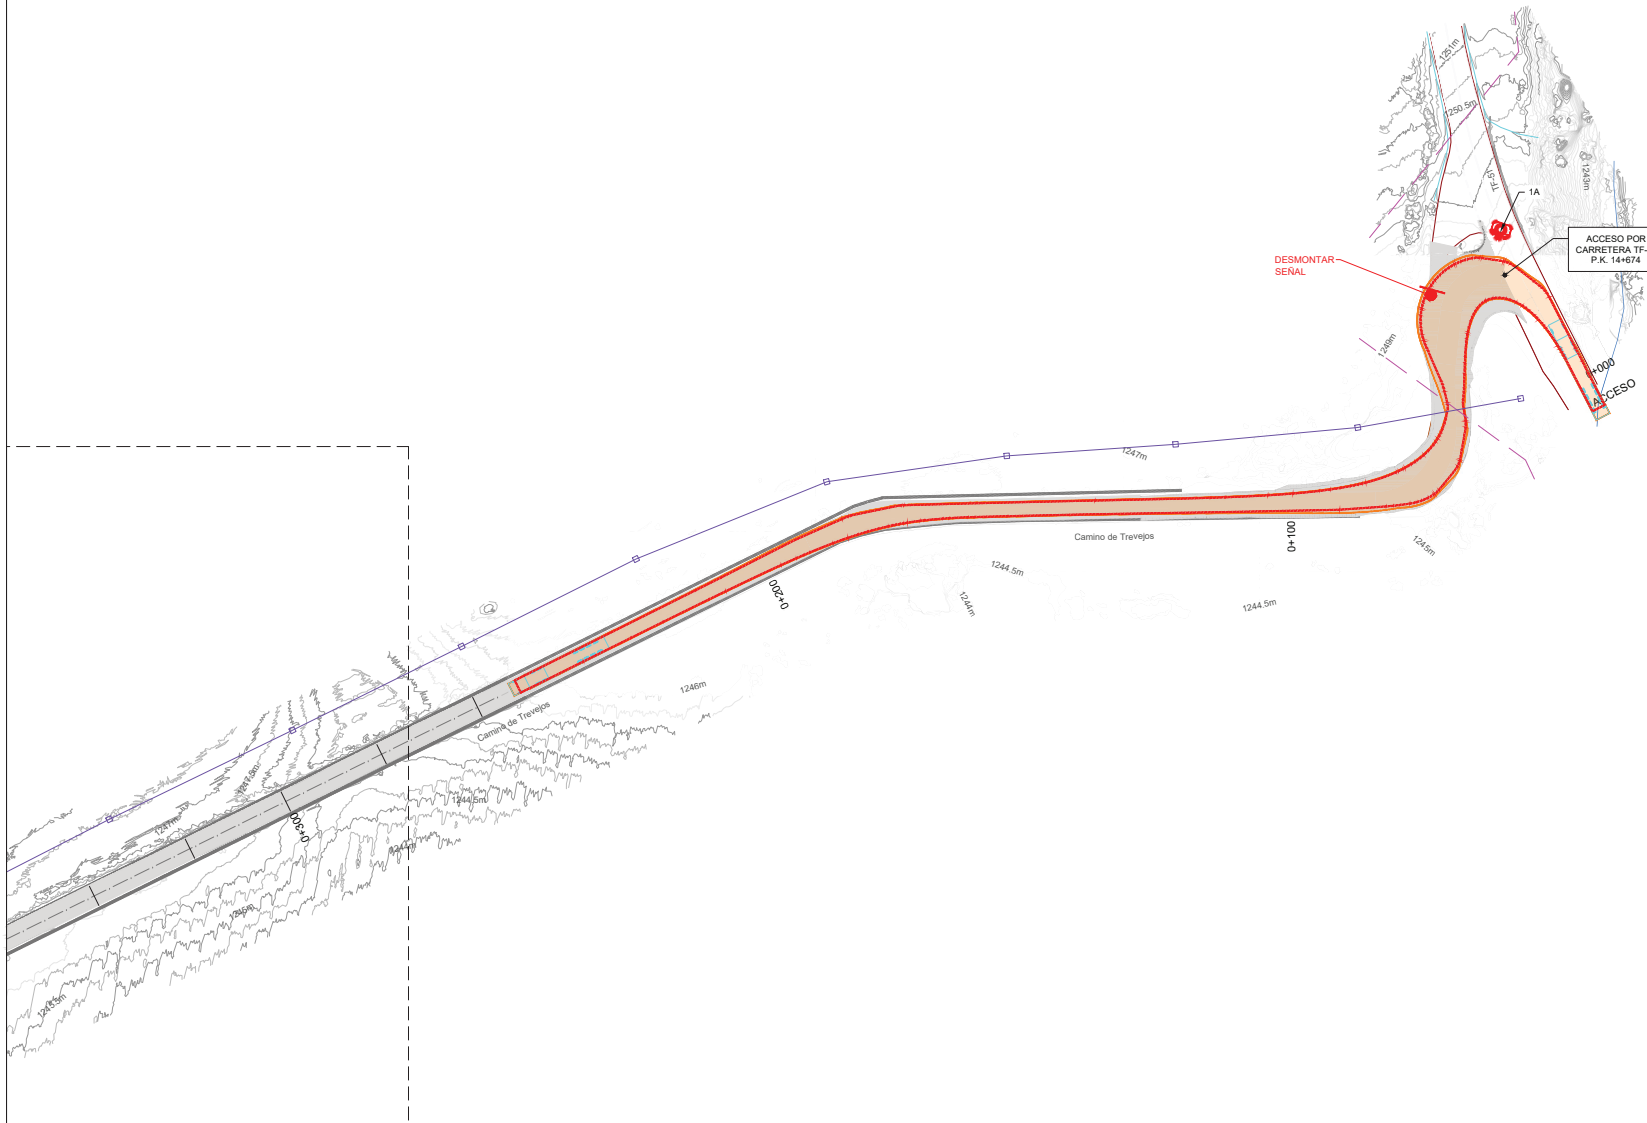


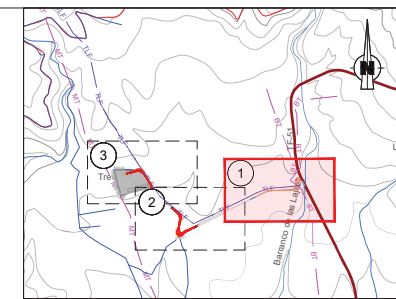

LEYENDA		
	VIAL EN DESMORTE	CAUCE
	VIAL EN TERRAPLEN	LÍNEAS ELÉCTRICAS EXISTENTE
	CAMINOS EXISTENTES	MEDIA TENSION
	CARRITERAS	LÍNEAS ELÉCTRICAS EXISTENTE
	CUNETA EXISTENTE	BAJA TENSION
		LÍNEA TELEFONICA
		MURO EXISTENTE

LEYENDA SIMULACIÓN TRAYECTORIA VEHÍCULO	
	RODADURA EXTERIOR NEUMÁTICOS
	CONTORNO EXTERIOR CUERPO VEHÍCULO
	ÁREA DE CONTORNO EXTERIOR CUERPO VEHÍCULO

NOTAS
1. TODOS LOS ELEMENTOS DEL CAMINO QUE SE ENCUENTREN AFECTADOS POR EL PASO DE VEHICULOS PESADOS SE RETIRARAN DURANTE LA FASE DE TRANSPORTE SE REPONDARAN UNA VEZ TERMINADA DICHA FASE.

B	Comentarios del cliente	06/2025	CBG	BRJ
A	Edición inicial	06/2025	JMCM	BRJ
REV	DESCRIPCION	FECHA	REVISADO	COMPROBADO
		TÍTULO PLANO		ESCALA E 1:500
		Estudio de trayectoria		 0 5 10m
		PROYECTO TF-SUR		HOJA 1 de 3
				Nº PLANO: 3.1.



LEYENDA			
	VIAL EN DESMONTÉ		CAUCE
	VIAL EN TERRAPLÉN		LÍNEAS ELÉCTRICAS EXISTENTE MEDIA TENSIÓN
	CAMINOS EXISTENTES		LÍNEAS ELÉCTRICAS EXISTENTE BAJA TENSIÓN
	CARRETERAS		LÍNEA TELEFÓNICA
	CUNETA EXISTENTE		MURO EXISTENTE

LEYENDA SIMULACIÓN TRAYECTORIA VEHÍCULO	
	RODADURA EXTERIOR NEUMÁTICOS
	CONTORNO EXTERIOR CUERPO VEHÍCULO
	ÁREA DE CONTORNO EXTERIOR CUERPO VEHÍCULO

NOTAS	
1. TODOS LOS ELEMENTOS DEL CAMINO QUE SE ENCUENTREN AFECTADOS POR EL PASO DE VEHÍCULOS PESADOS SE RETIRARÁN DURANTE LA FASE DE TRANSPORTE Y SE RECONDICIONARÁN UNA VEZ TERMINADA DICHA FASE.	

B	Comentarios del cliente	06/2025	CBG	BRJ	
A	Edición inicial	06/2025	JMCM	BRJ	
REV	DESCRIPCIÓN	FECHA	REVISADO	COMPROBADO	
		TÍTULO PLANO		ESCALA	
		Estudio de trayectoria		E 1:500	
		PROYECTO		HOJA	
		TF-SUR		2 de 3	
				Nº PLANO:	
				3.2.	



LEYENDA			
	VIAL EN DESMONTE		CAUCE
	VIAL EN TERRAPLEN		LÍNEAS ELÉCTRICAS EXISTENTE MEDIA TENSIÓN
	CAMINOS EXISTENTES		LÍNEAS ELÉCTRICAS EXISTENTE BAJA TENSIÓN
	CARRETERAS		LÍNEA TELEFÓNICA
	CUNETA EXISTENTE		MURO EXISTENTE

LEYENDA SIMULACIÓN TRAYECTORIA VEHÍCULO	
	RODADURA EXTERIOR NEUMÁTICOS
	CONTORNO EXTERIOR CUERPO VEHÍCULO
	ÁREA DE CONTORNO EXTERIOR CUERPO VEHÍCULO

NOTAS	
1. TODOS LOS ELEMENTOS DEL CAMINO QUE SE ENCUENTREN AFECTADOS POR EL PASO DE VEHÍCULOS PESADOS SE RETIRARÁN DURANTE LA FASE DE TRANSPORTE Y SE REpondrán UNA VEZ TERMINADA DICHA FASE.	

B	Comentarios del cliente	06/2025	CBG	BRJ
A	Edición inicial	06/2025	JMCM	BRJ
REV	DESCRIPCION	FECHA	REVISADO	COMPROBADO
		TÍTULO PLANO		ESCALA
		Estudio de trayectoria		E 1:500
		PROYECTO		HOJA
		TF-SUR		3 de 3
				Nº PLANO:
				3.3.