


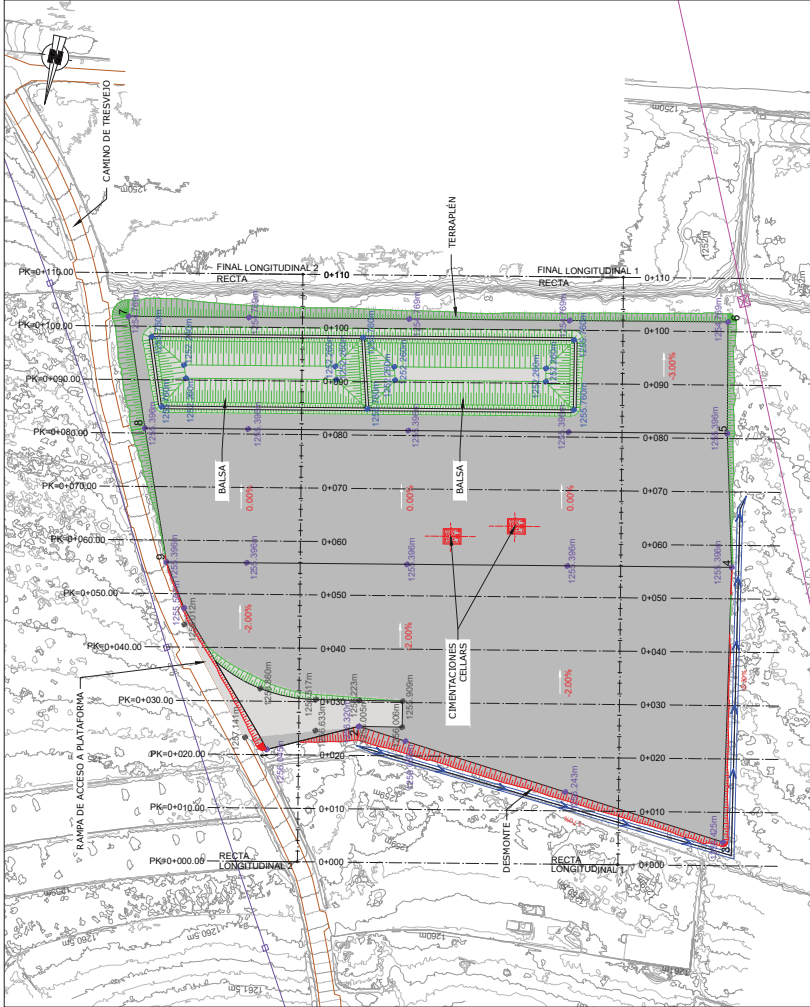

PLATAFORMA			
EXCAVACIÓN NIVEL I	5567.13	[m3]	Excavación terreno superficial (espesor 0.05m) Terreno antiguo, debe de ser eliminado. NO APROVECHABLE
EXCAVACIÓN NIVEL II	2232.37	[m3]	Excavación en Suelo extra debido a las balsas. Suelo Marginal según PG 3. NO APROVECHABLE
EXCAVACIÓN NIVEL III	6212	[m3]	Excavación en Balsa
RELLENOS	4029.36	[m3]	Material proveniente de cantera - Nudo de Terraplén
FIRME ZAHORRA e=20cm	1744.61	[m3]	Material proveniente de cantera - Firme Nivelación Plataforma
BALSAS			
EXCAVACIÓN NIVEL I	0.00	[m3]	Ya se ha retirado con el movimiento de tierras de la plataforma
EXCAVACIÓN NIVEL II	400.77	[m3]	Excavación en Suelo extra debido a las balsas. Suelo Marginal según PG 3. NO APROVECHABLE
EXCAVACIÓN NIVEL III	27.72	[m3]	Excavación en Balsa extra debida a las balsas
RELLENOS	234.70	[m3]	Material proveniente de cantera - Chabloneros Balsas
RAMPA ACCESO			
RELLENOS	346.60	[m3]	Material proveniente de cantera
TAJUD DESMONTES	TAJUD TERRAPLÉN	3H+IV	3H+IV

- NOTAS
1. TOMAS LAS MEDIDAS SE EXPRESAN EN "METROS" SALVO QUE SE INDIQUE LO CONTRARIO
 2. LAS MEDIDAS SE TOMARÁN EN EL CENTRO DE LAS EXCAVACIONES
 3. ES PRECISO QUE AL INDICAR LAS EXCAVACIONES EL TÉCNICO COMPETENTE (ESPECIALISTA EN GEOTECNIA) CUMPLIMENTE, MEDIANTE LAS PRUEBAS QUE JUZGUEN OPORTUNAS, QUE EL TERRENO DE APOYO SE CORRESPONDE CON LAS PREVISIONES INDICADAS EN EL ESTUDIO GEOLÓGICO INTERPRETATIVO.
 4. SE DEBERÁ CUMPLIR EL 85% (100% EN LA ZONA DE CORONACIÓN DE LA MÁXIMA OFREDA EN EL ENSAYO PROCTOR NORMAL.
 5. SE DEBERÁ CUMPLIR LO INDICADO EN EL PLEGO DE CONDICIONES O LA ASÍ COMO LA ESPECIFICACIÓN TÉCNICA DE OBRA CIVIL.


LEYENDA PLANTA

- LINEA ELÉCTRICA
- LINEA TELEFÓNICA
- CAMINOS EXISTENTES
- COTAS EXISTENTES
- COTAS EXPLANDIDA
- COTAS BALSA
- COTAS ACCESO
- DIRECCIÓN DE EVACUACIÓN DE LAS BALSAS





LEYENDA PERFILES

- RAMANTE NATURAL
- TECHO NIVEL I
- DESBOQUE DE 60m / TECHO NIVEL II
- BALSA
- DESMONTE
- TERRAPLEN

COORDENADAS PLATAFORMA		
NO	337.632.0669	3.113.766.6793
1	337.016.5515	3.113.777.8443
2	338.945.1003	3.113.781.1528
3	338.945.9642	3.113.781.0923
4	338.945.9642	3.113.781.0923
5	338.945.9642	3.113.781.0923
6	338.945.9642	3.113.781.0923
7	337.078.1531	3.113.750.0103
8	337.059.7808	3.113.754.4198
9	337.059.3555	3.113.727.2894

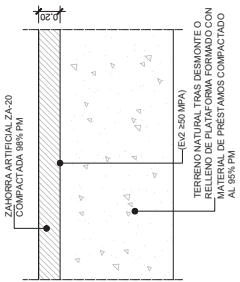

DETALLE FIRME PLATAFORMA
Escala: 1:25

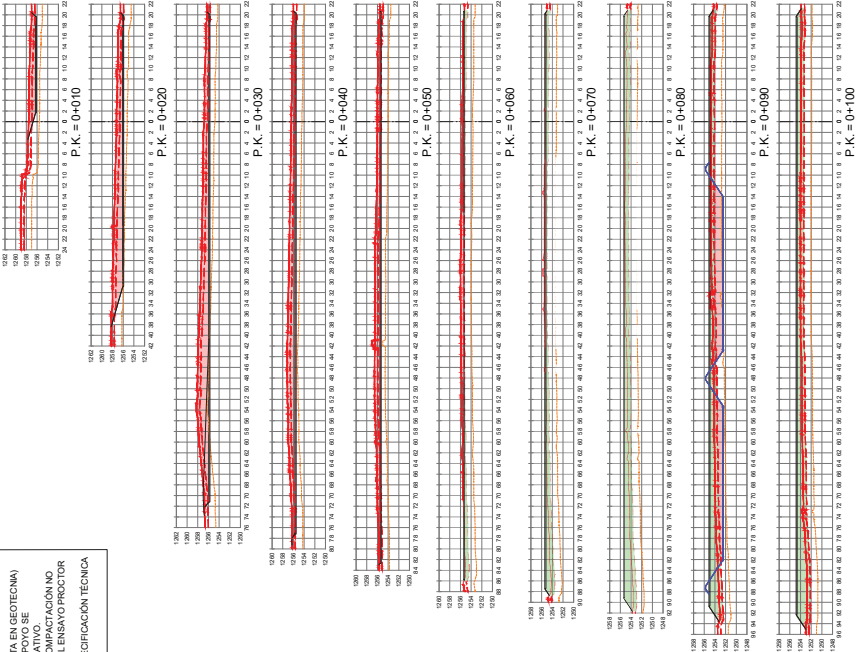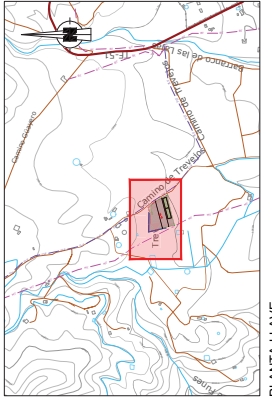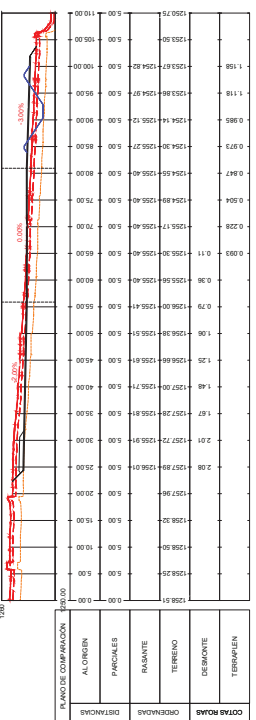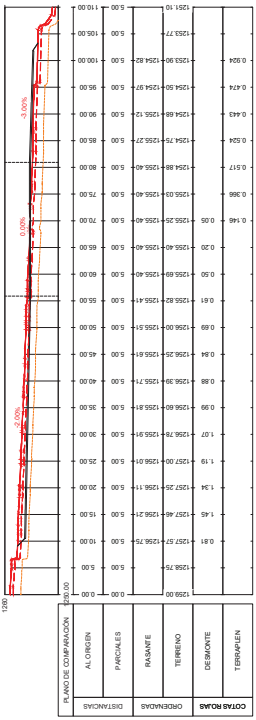

PLATAFORMA. PERFILES TRANSVERSALES
Escala: 1:500

	</
--	--	----

