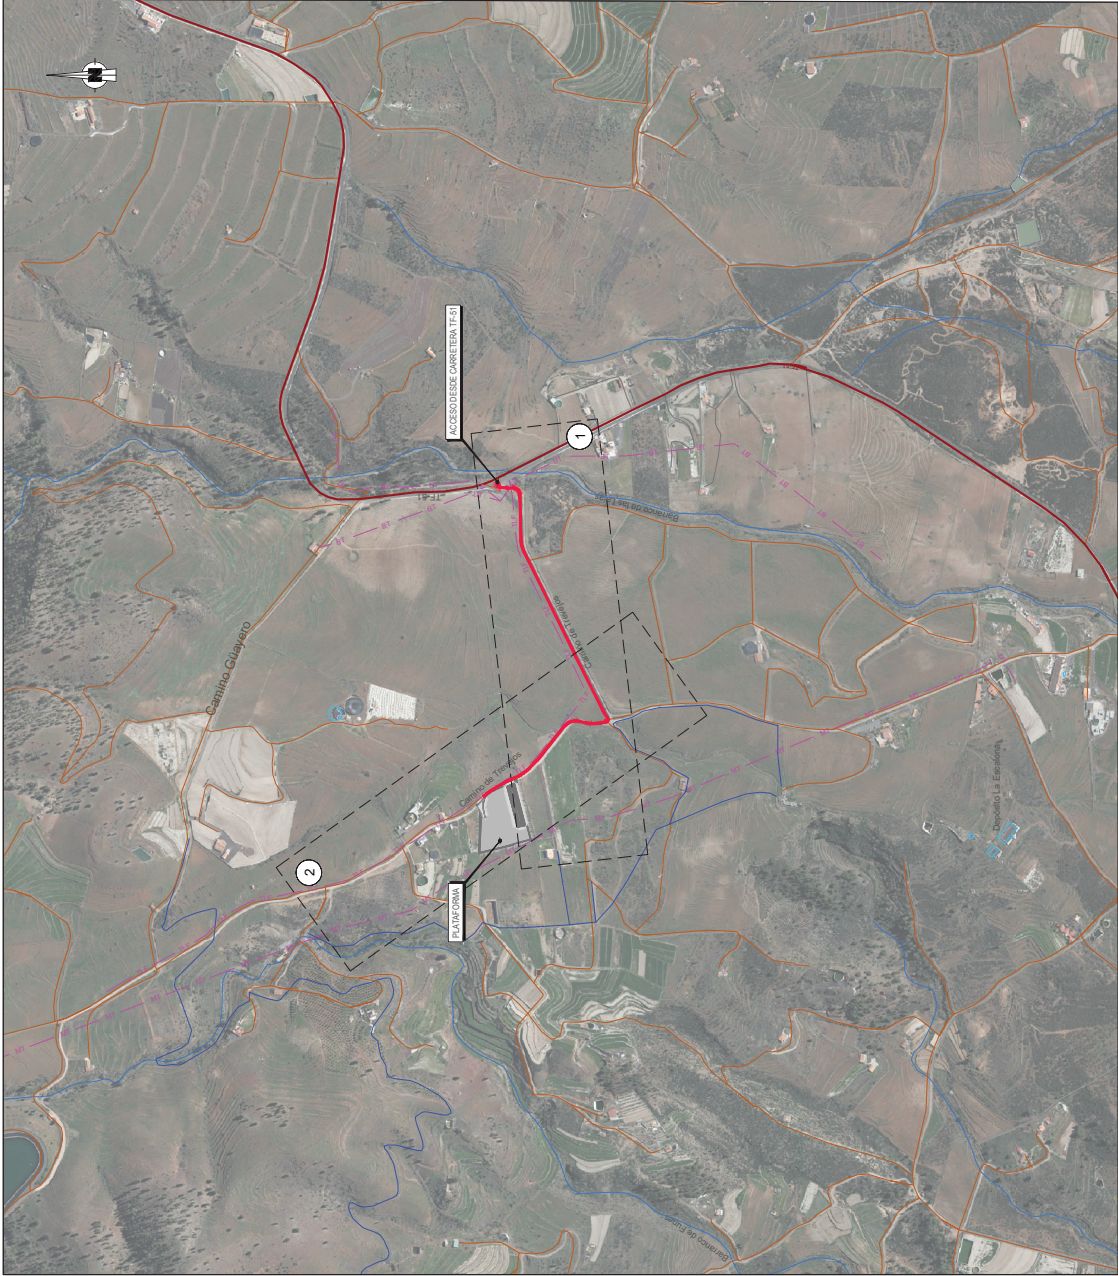




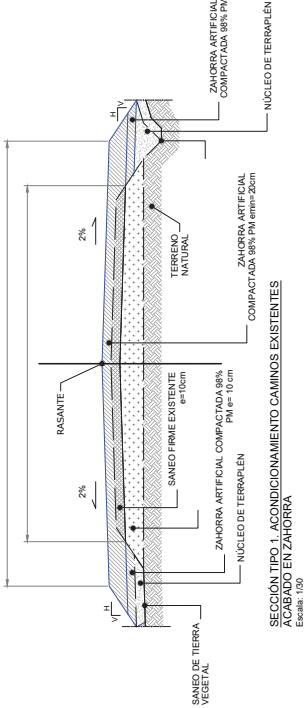
PLANO DE CONJUNTO
Escala 1:5.000

LEYENDA	
RECORRIDO DE LOS VEHICULOS DE TRANSPORTE	—
CARRETERAS	—
CAMINOS EXISTENTES	—
CAUCES	—
TUBERIAS	—
LINEA ELÉCTRICA AEREA MEDIA TENSION	—
LINEA DE BAJA TENSION	—

NOTAS	
1.	PARA LA EMISIÓN DE LA PRESENTE DOCUMENTACIÓN SE DISPONE DE UN ESTUDIO GEOTÉCNICO ES PRECISO QUE AL INICIO DE LAS EXCAVACIONES EL TÉCNICO COMPETENTE ESPECIALISTAS EN GEOTECNIA, REALICE UN ESTUDIO GEOTÉCNICO QUE IDENTIFIQUE LAS OPORTUNIDADES QUE EL TERRENO DE APOYO SE CORRESPONDE CON LAS PREVISIONES INDICADAS EN EL ESTUDIO GEOLÓGICO INFERENCIAL Y/O INFERENCIAL EN METROS, A MENOS QUE SE INDIQUE DE OTRA MANERA.

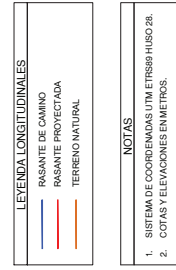
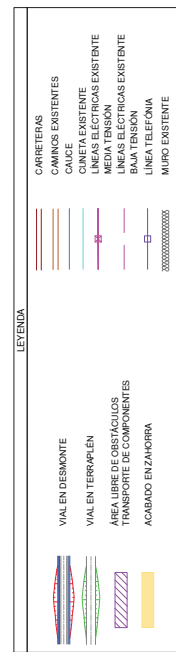
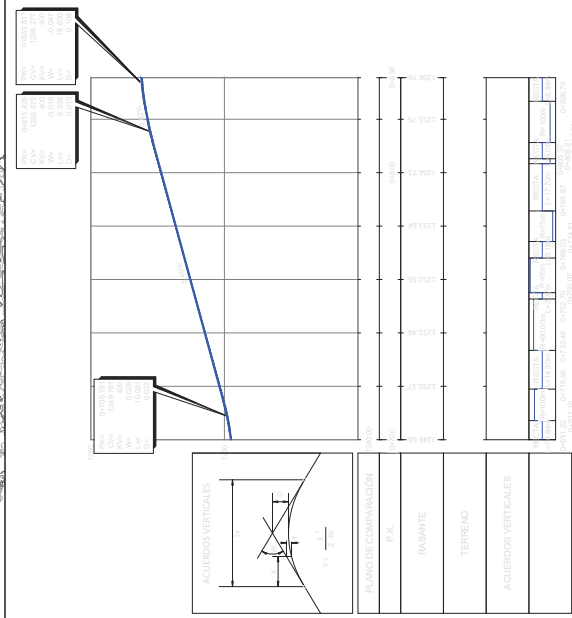
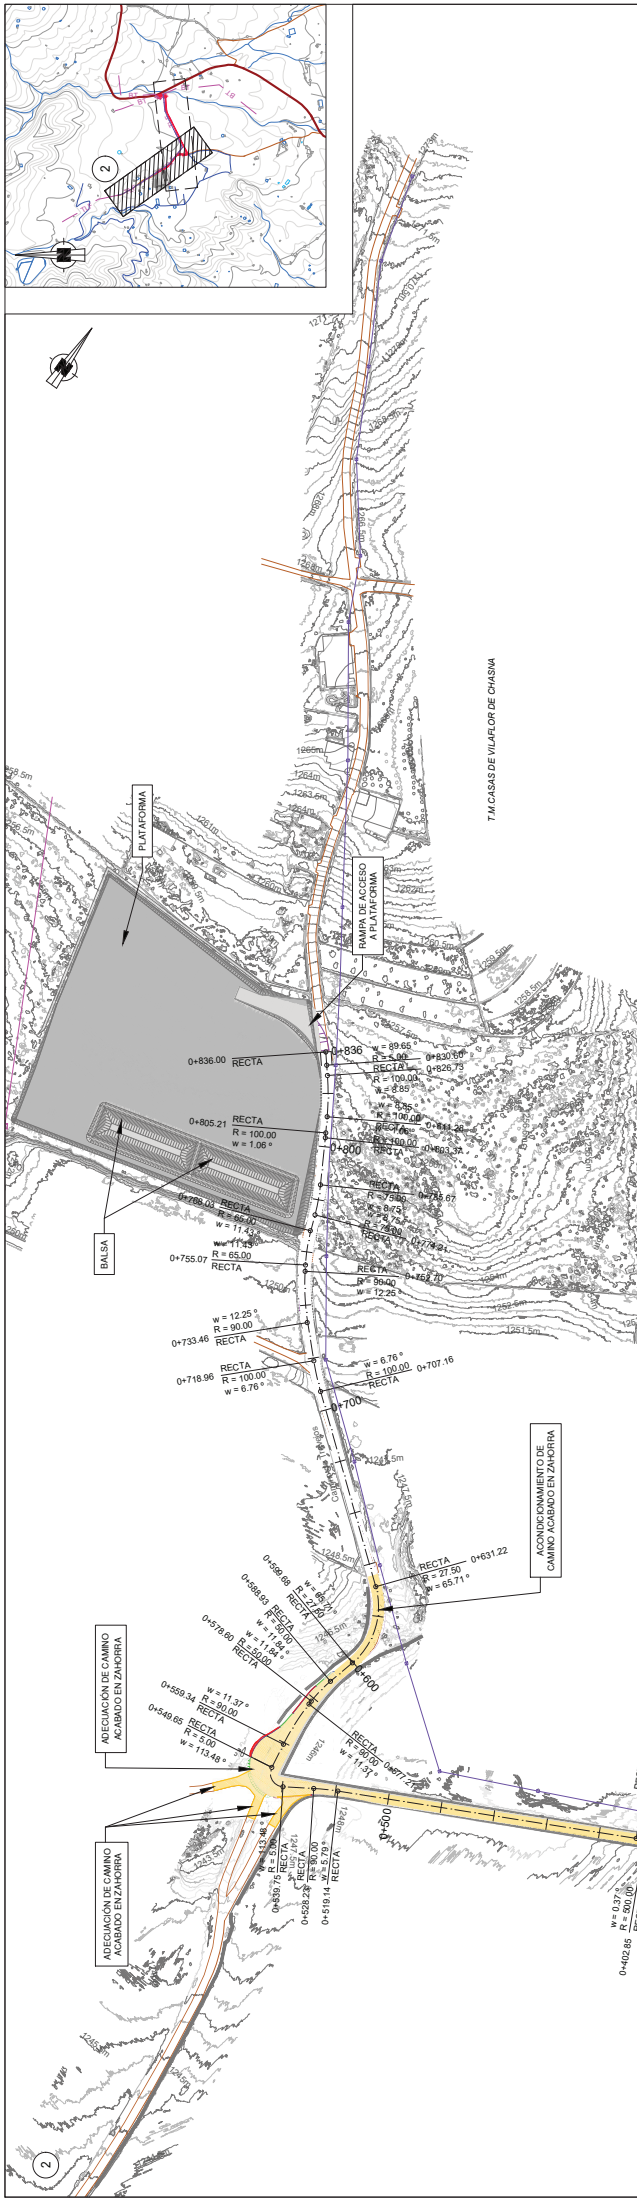
LEYENDA	
TERRENO NATURAL	—
DESBRUCE 30 cm	—
TAJALOS DE TALUD TERRAPLEN	—
1:1H:1V	—
3H:2V	—

CAMINO DE ACCESO	
DESBRUCE Y DESBRUCE / EXCAVACIÓN NIVEL 1	112.53 (m2)
EXCAVACIONES SANEO FIRME CAMINO EXISTENTE	321.91 (m3)
RELLENOS	16.70 (m3)
FIRME ADECUACIÓN TRAMOS ZAHORRA e=20cm	729.56 (m3)



SECCION TIPO 1. ACONDICIONAMIENTO CAMINOS EXISTENTES ACABADO EN ZAHORRA
Escala 1:20

REVISADO		COMPROBADO		TITULO PLANO	
REV	DESCRIPCION	FECHA	REVISADO	COMPROBADO	DESCRIPCION
A	Edición inicial	06/2025	CBG	BRJ	Plantas, Perfiles Longitudinales y Secciones tipo de caminos
B	Actualización de cartografía y topografía	06/2025	JMCM	BRJ	IDENTIFICADOR
C	Comentarios del cliente	07/2025	JMCM	BRJ	PROYECTO
ESCALA		E 1:5000		HOJA	
0 30 150m				Nº PLANO: 5	
Geotermia de Tenerife					

[illegible]